


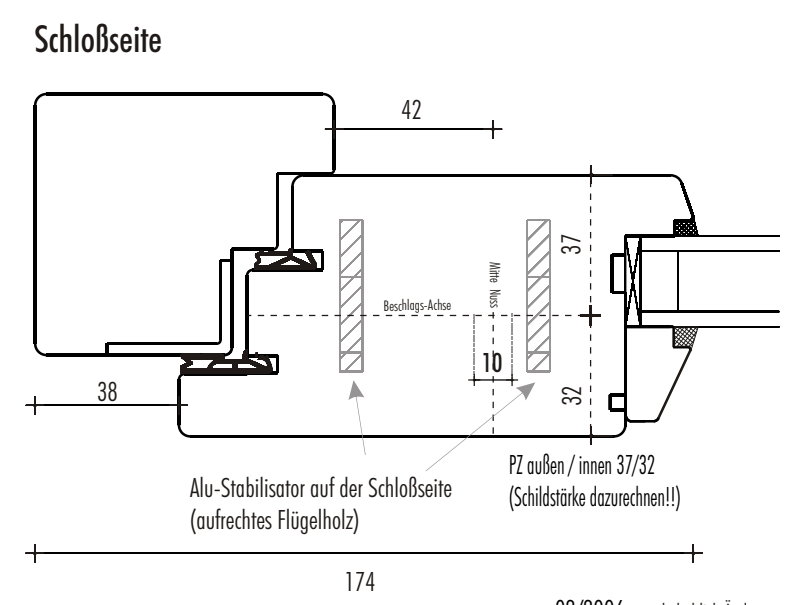
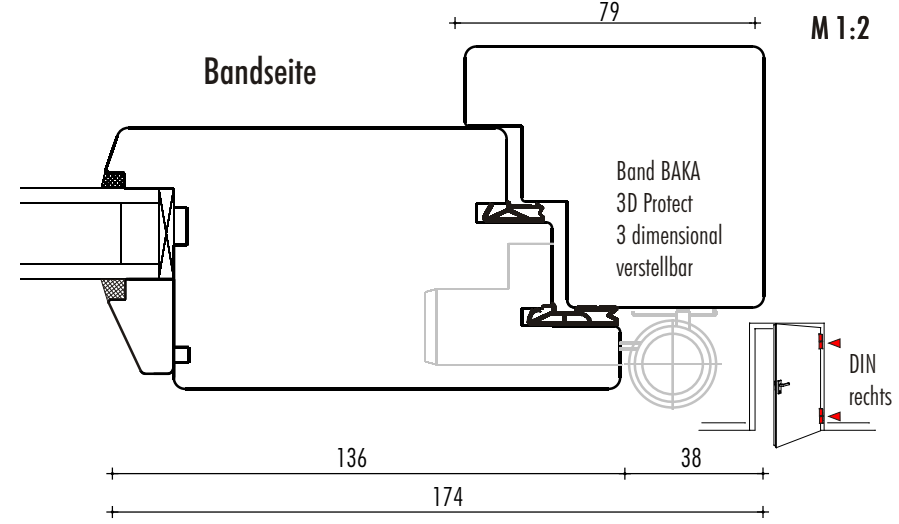
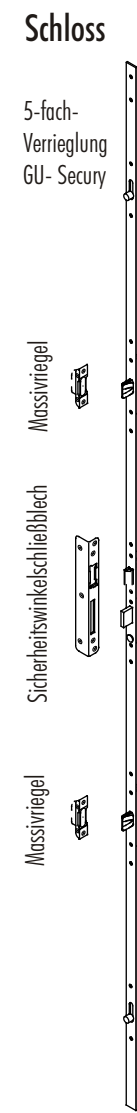


# Standard - Haustür - Linie

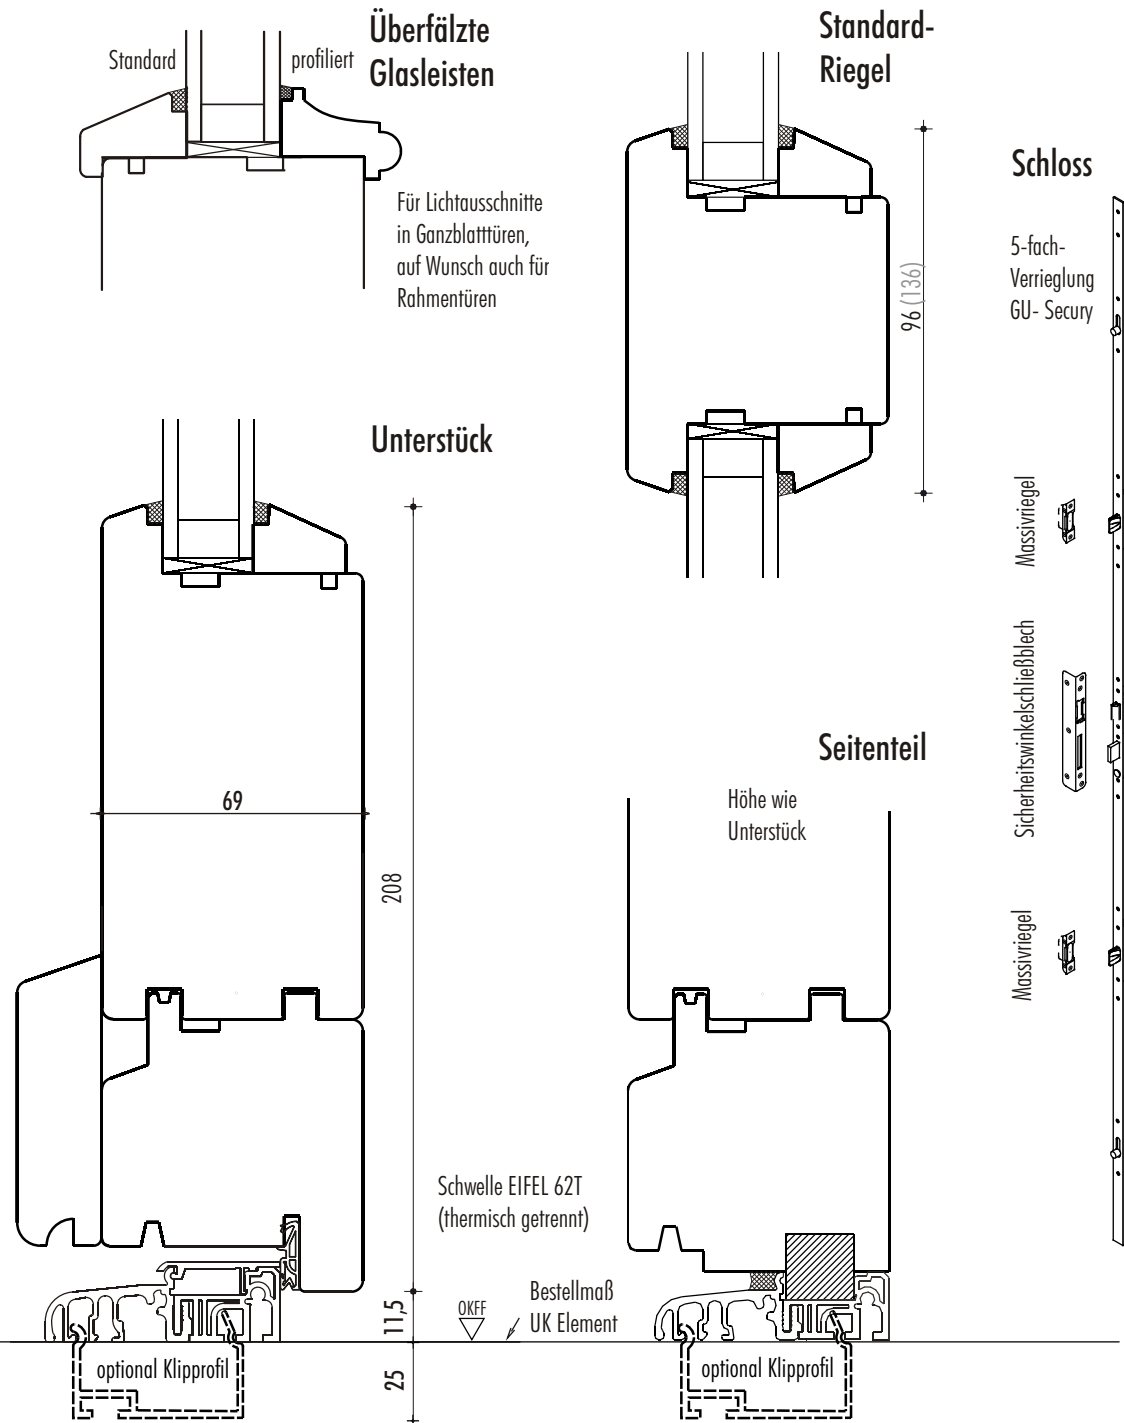

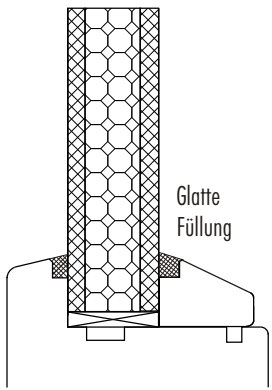


Glatte Füllung

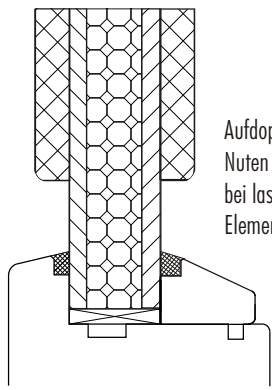


Aufdoppelung mit Nuten aus Sperrholz, bei lasierten Elementen massiv

**Füllungen**

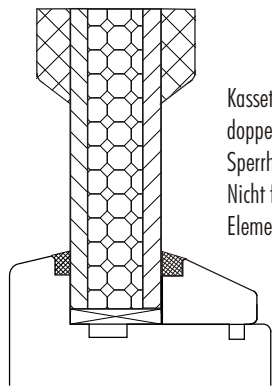

Kassettenaufdoppelung aus Sperrholz, evtl. Nicht für lasierte Elemente geeignet

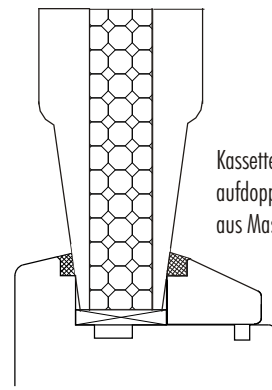

Kassettenaufdoppelung aus Massivholz

**Standard - Haustür - Linie**

**Sprossen**

